


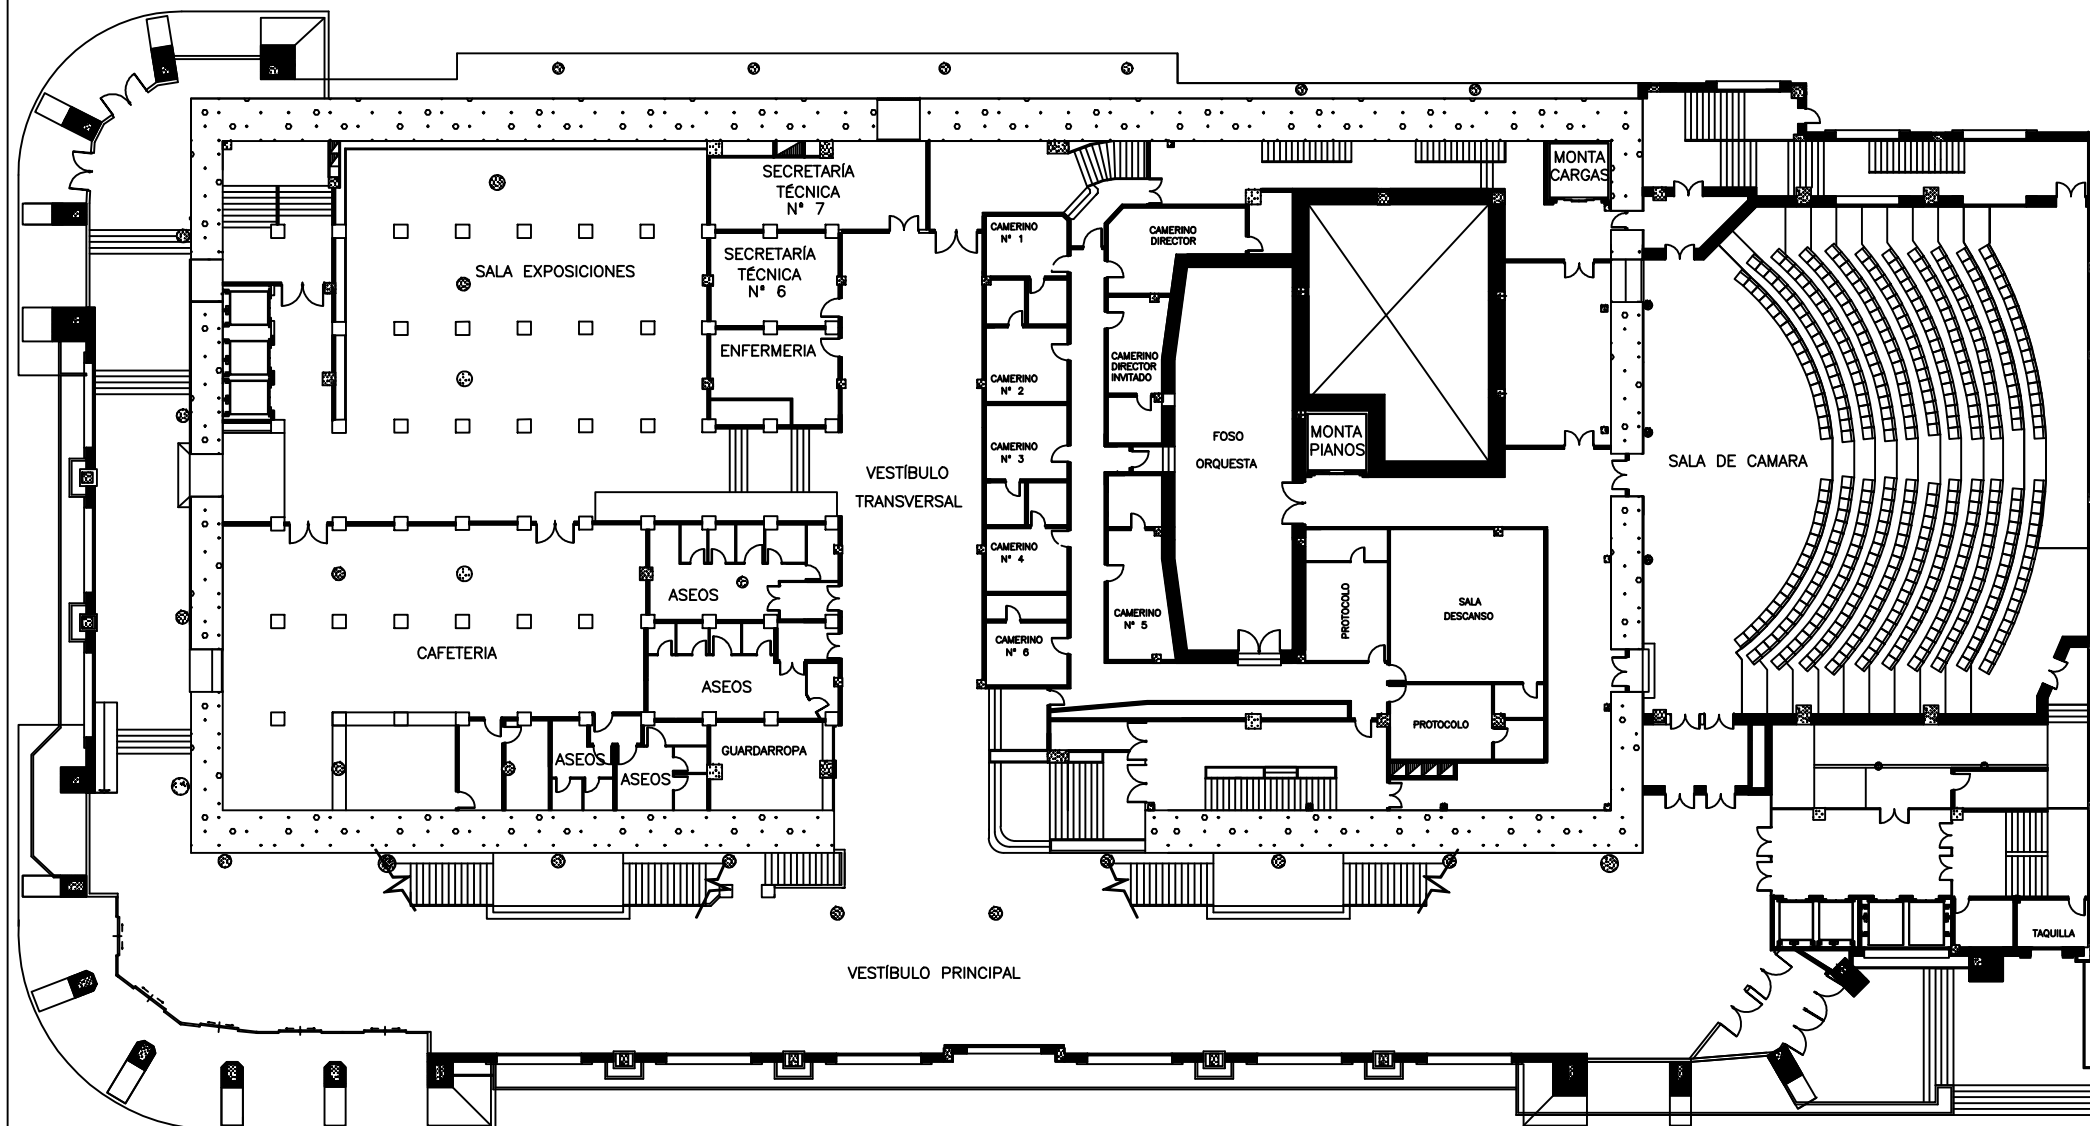

AUDITORIO PRÍNCIPE FELIPE DE OVIEDO

PLANTA BAJA

EXCMO. AYUNTAMIENTO DE OVIEDO