


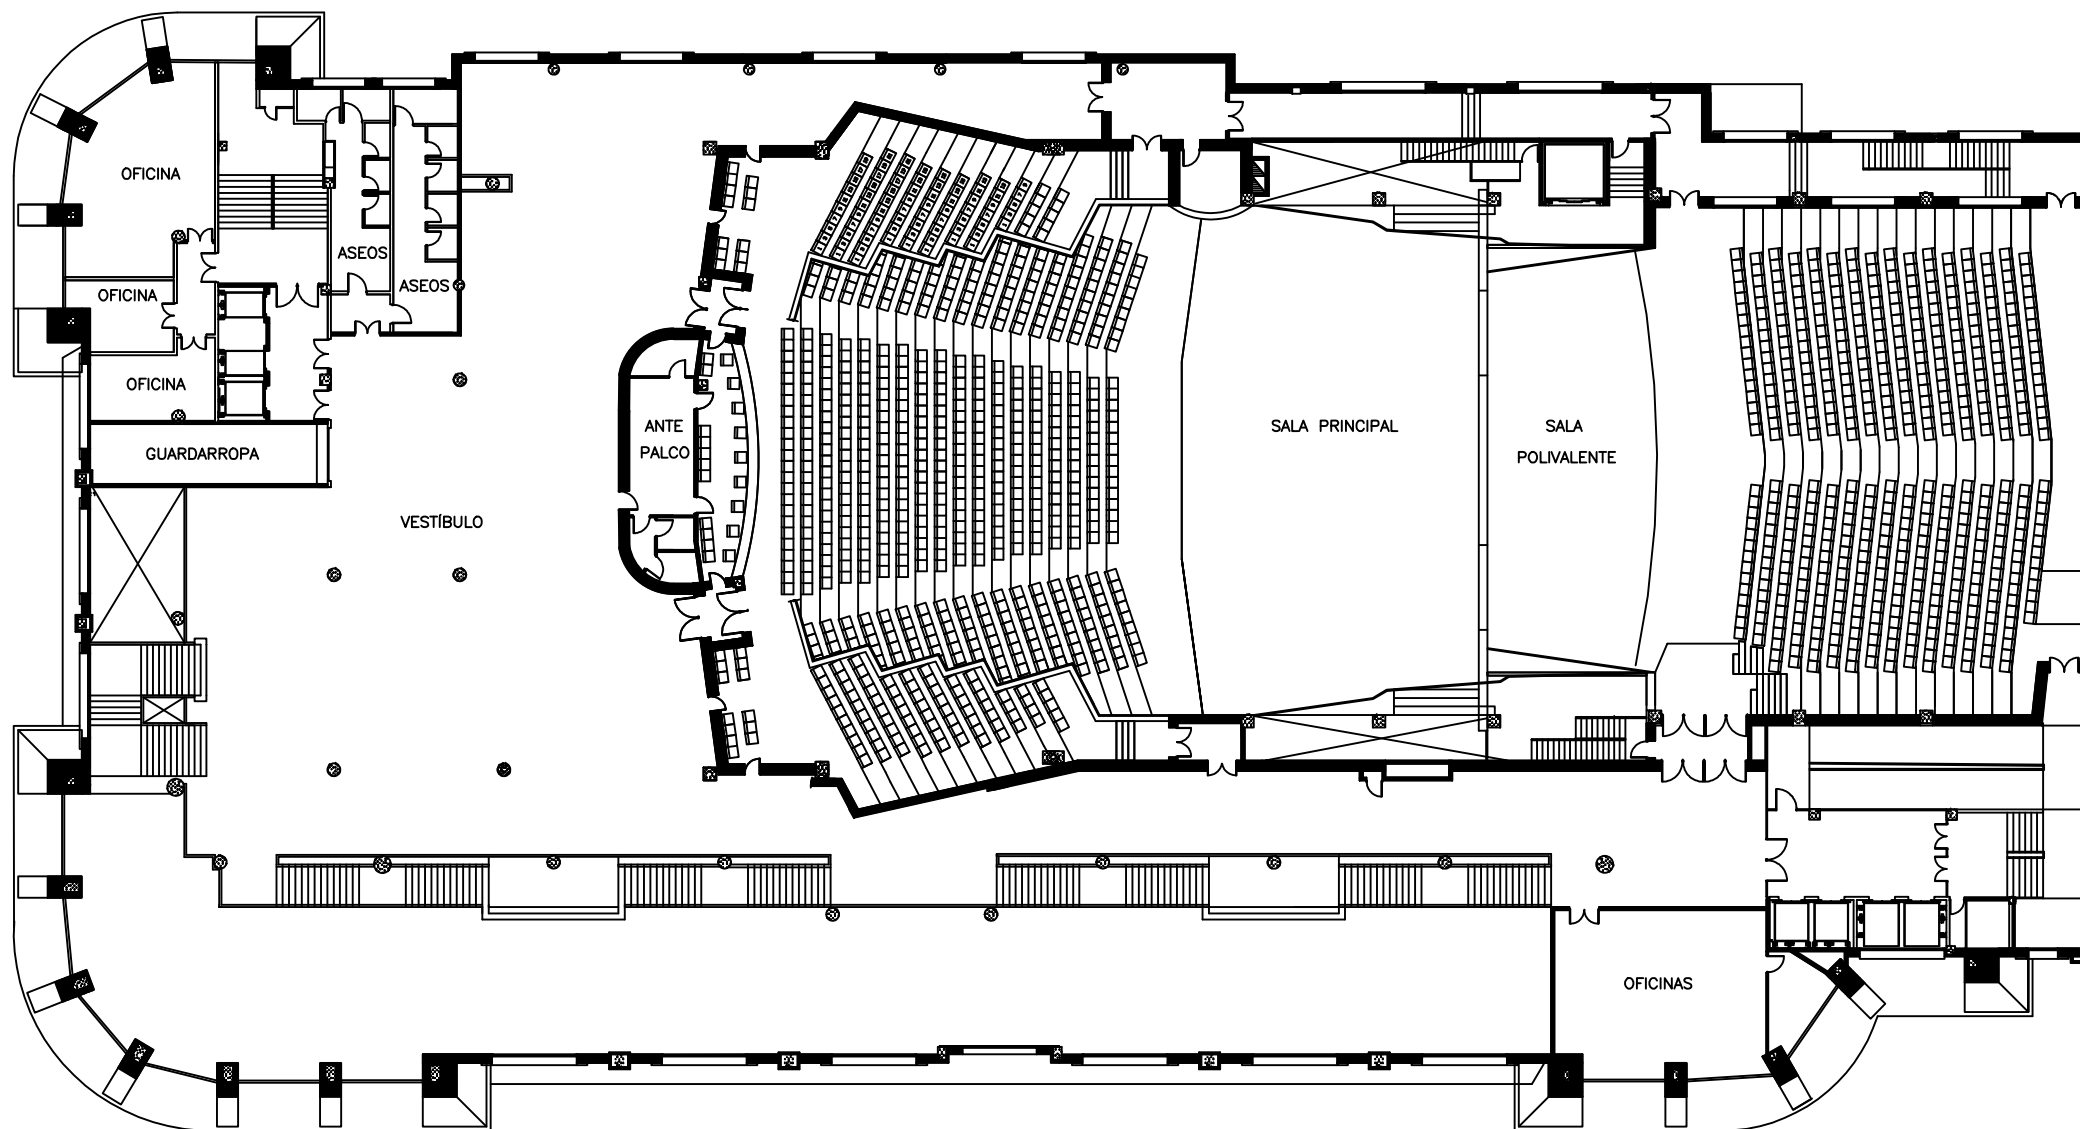

*AUDITORIO PRÍNCIPE FELIPE DE OVIEDO*

PLANTA PRIMERA

*EXCMO. AYUNTAMIENTO DE OVIEDO*